
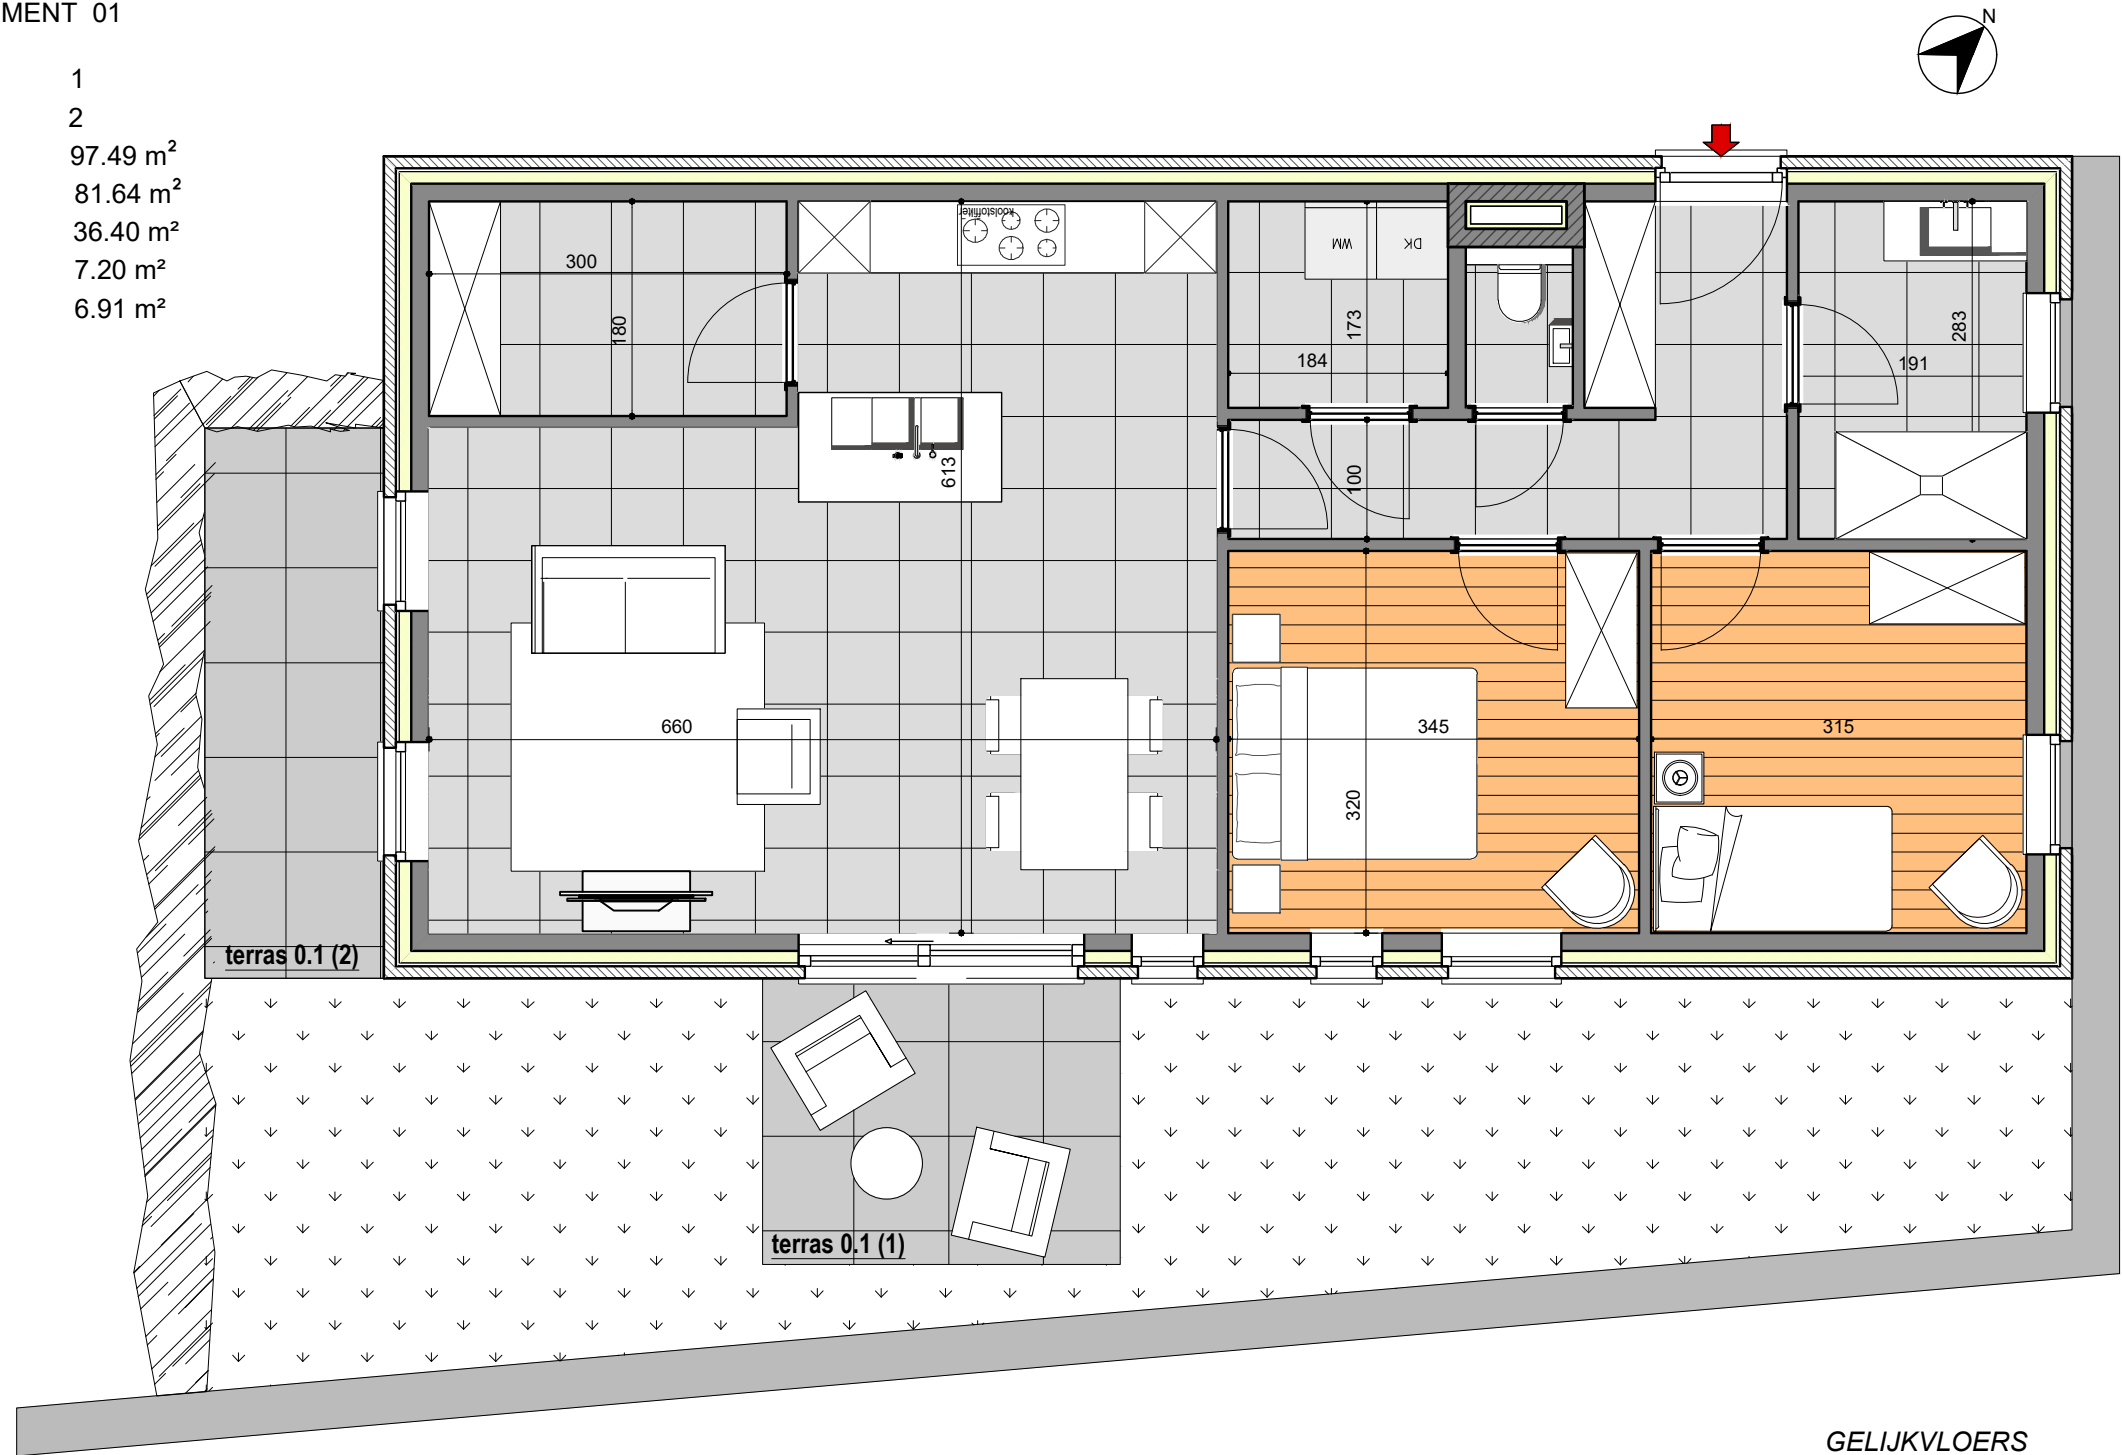


Residentie Sofie

GELIJKVLOERS/ APPARTEMENT 01

INKOMDEUREN :	1
SLAAPKAMERS:	2
BRUTO OPPERVLAKE:	97.49 m ²
NETTO OPPERVLAKE:	81.64 m ²
TUIN:	36.40 m ²
TERRAS 1:	7.20 m ²
TERRAS 2:	6.91 m ²

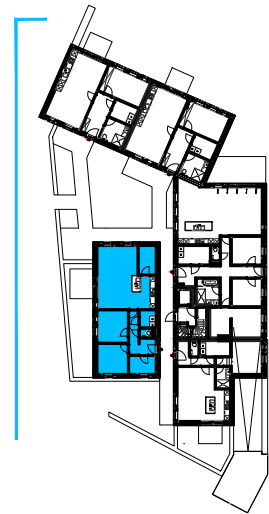

Sanitaire voorzieningen en afmetingen op plattegronden zijn alleen ter referentie. Meubilair is niet inbegrepen.