


## Residentie Sofie

GELIJKVLOERS/ APPARTEMENT 02

INKOMDEUREN :	1
SLAAPKAMERS:	1
BRUTO OPPERVLAKTE:	69.52 m <sup>2</sup>
NETTO OPPERVLAKTE:	57.65 m <sup>2</sup>
TUIN:	13.00 m <sup>2</sup>
TERRAS:	7.20 m <sup>2</sup>

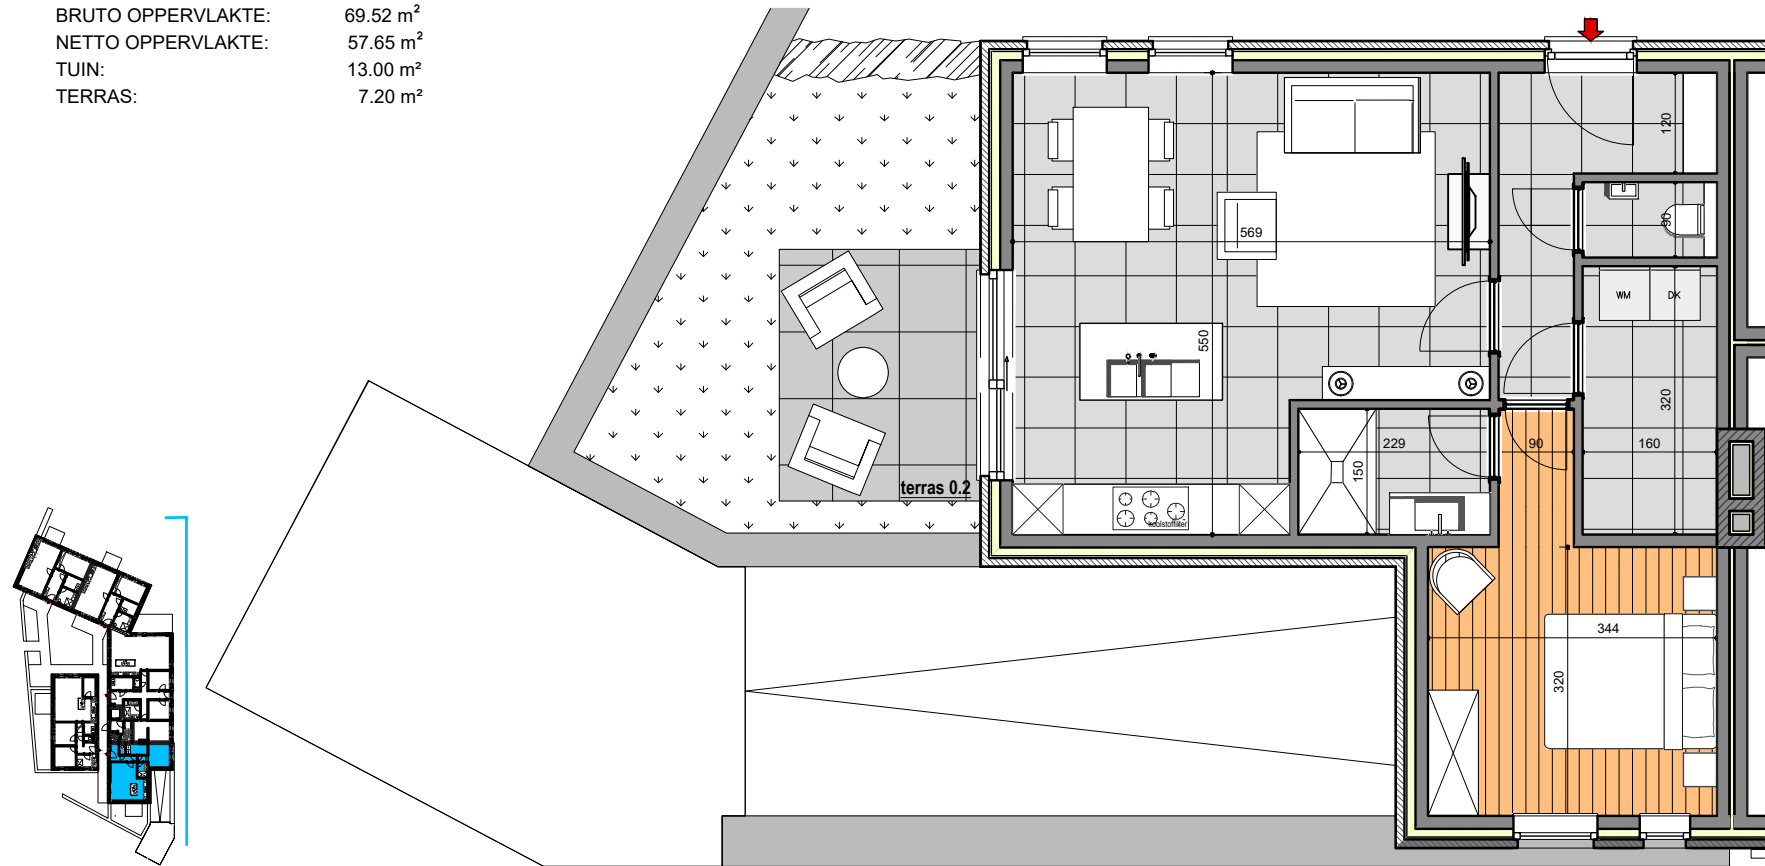

GELIJKVLOERS



Sanitaire voorzieningen en afmetingen op plattegronden zijn alleen ter referentie. Meubilair is niet inbegrepen.