
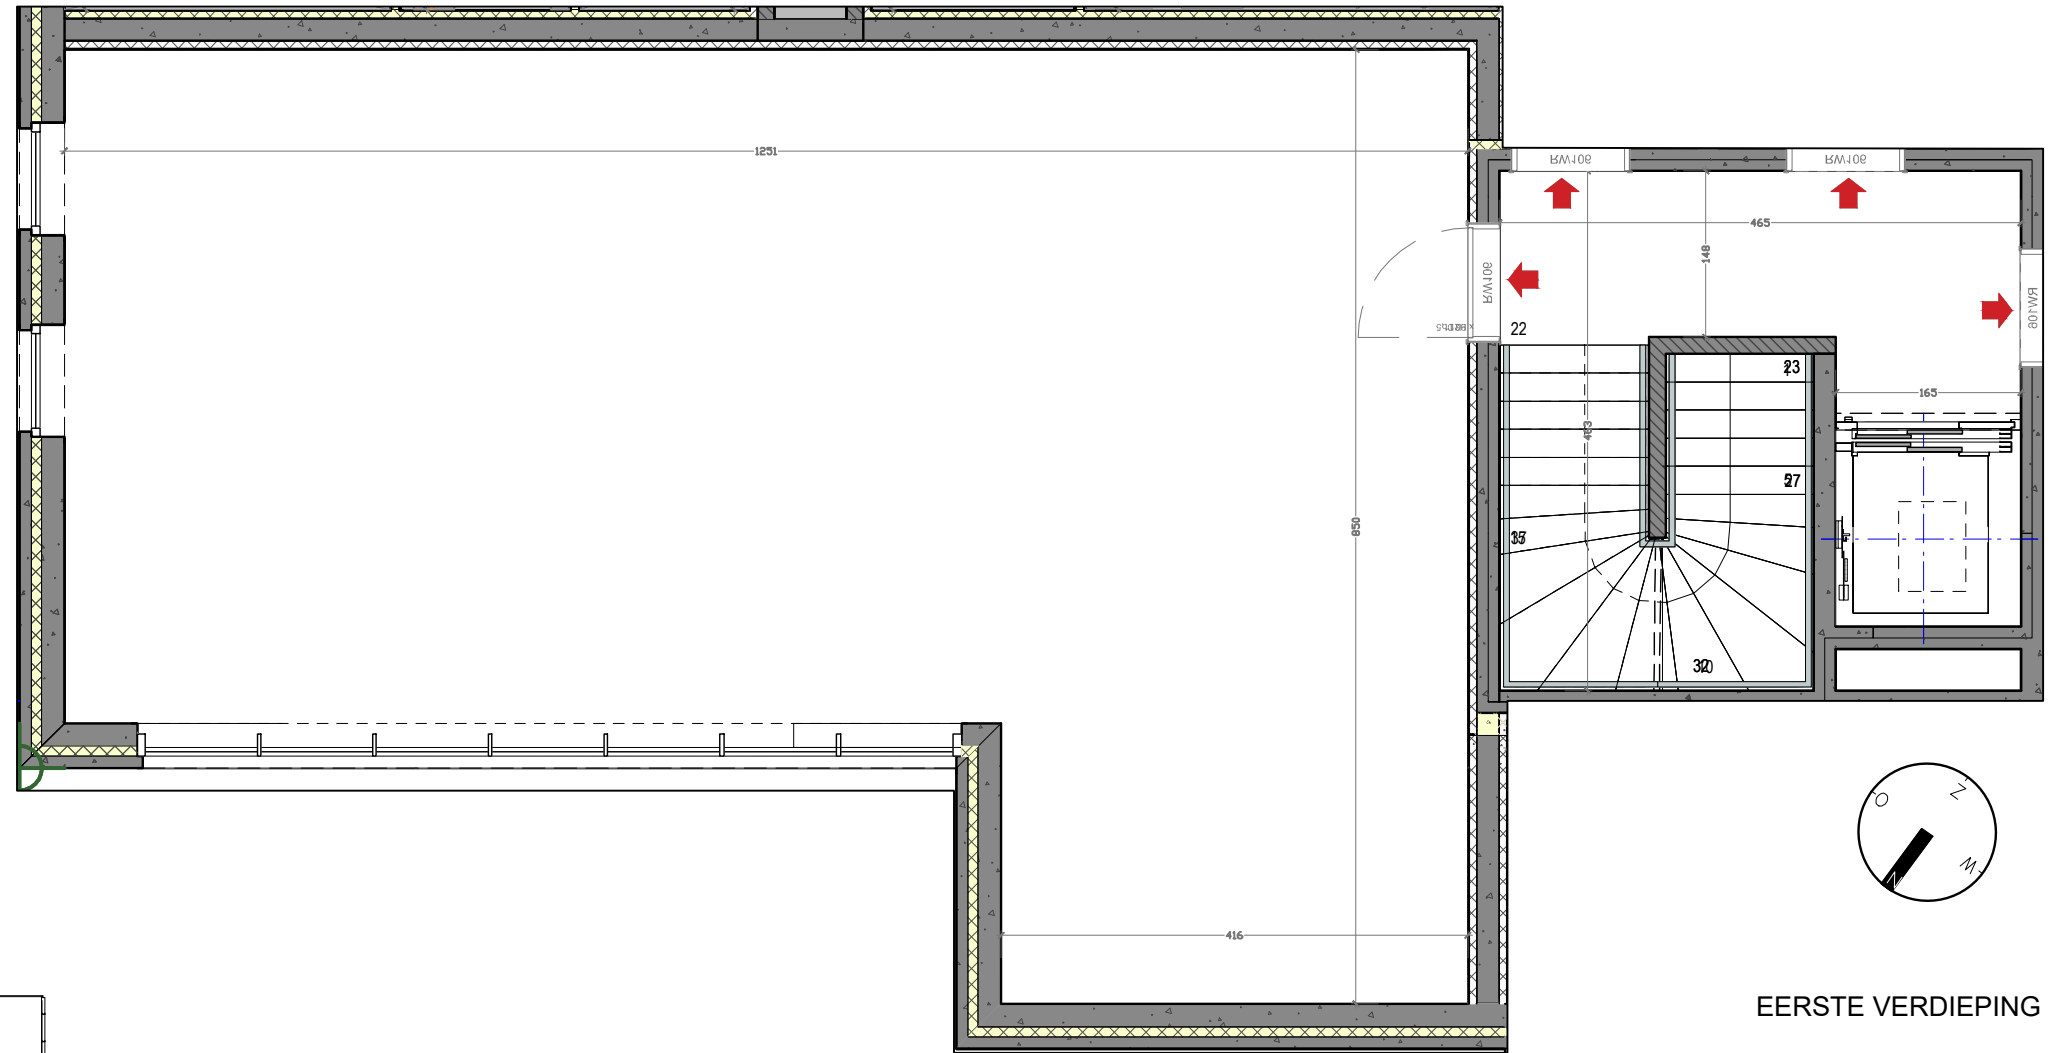
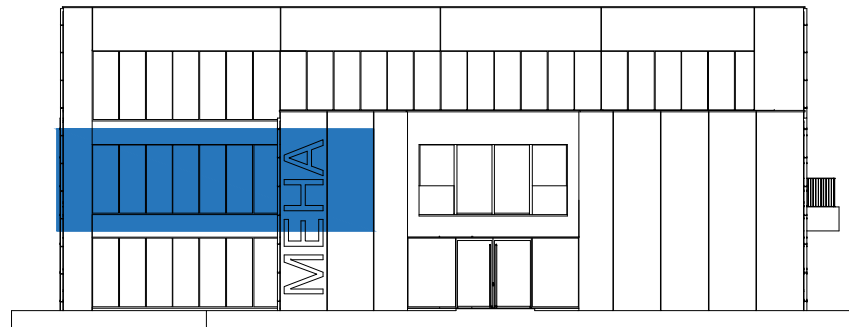


Westerloseweg - Geel

GELIJKVLOERS / KANTOOR 1.1

INKOMDEUREN: 1
BRUTO OPPERVLAKTE: 98,07 m²
NETTO OPPERVLAKTE: 85,46 m²
BEZETTING NIET-PUBLIEK: 8p

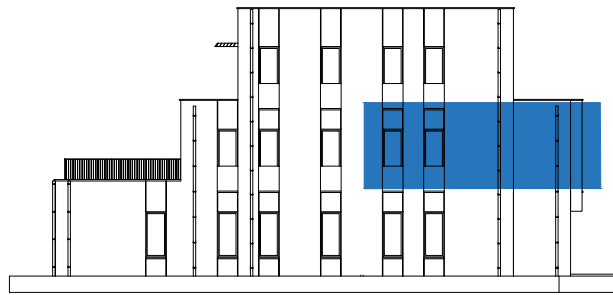

EERSTE VERDIEPING

Sanitaire voorzieningen en afmetingen op plattegronden zijn alleen ter referentie .Meubilair is niet inbegrepen.