




Westerloseweg - Geel

GELIJKVLOERS / KANTOOR 2.1

INKOMDEUREN: 1
BRUTO OPPERVLAKTE: 315,59 m²
NETTO OPPERVLAKTE: 280,46 m²
BEZETTING NIET-PUBLIEK: 28p

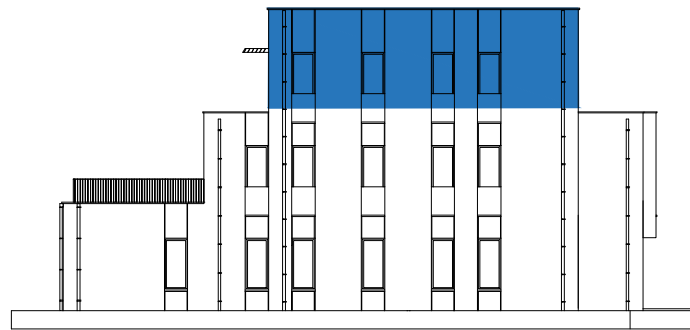

TWEEDE VERDIEPING

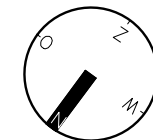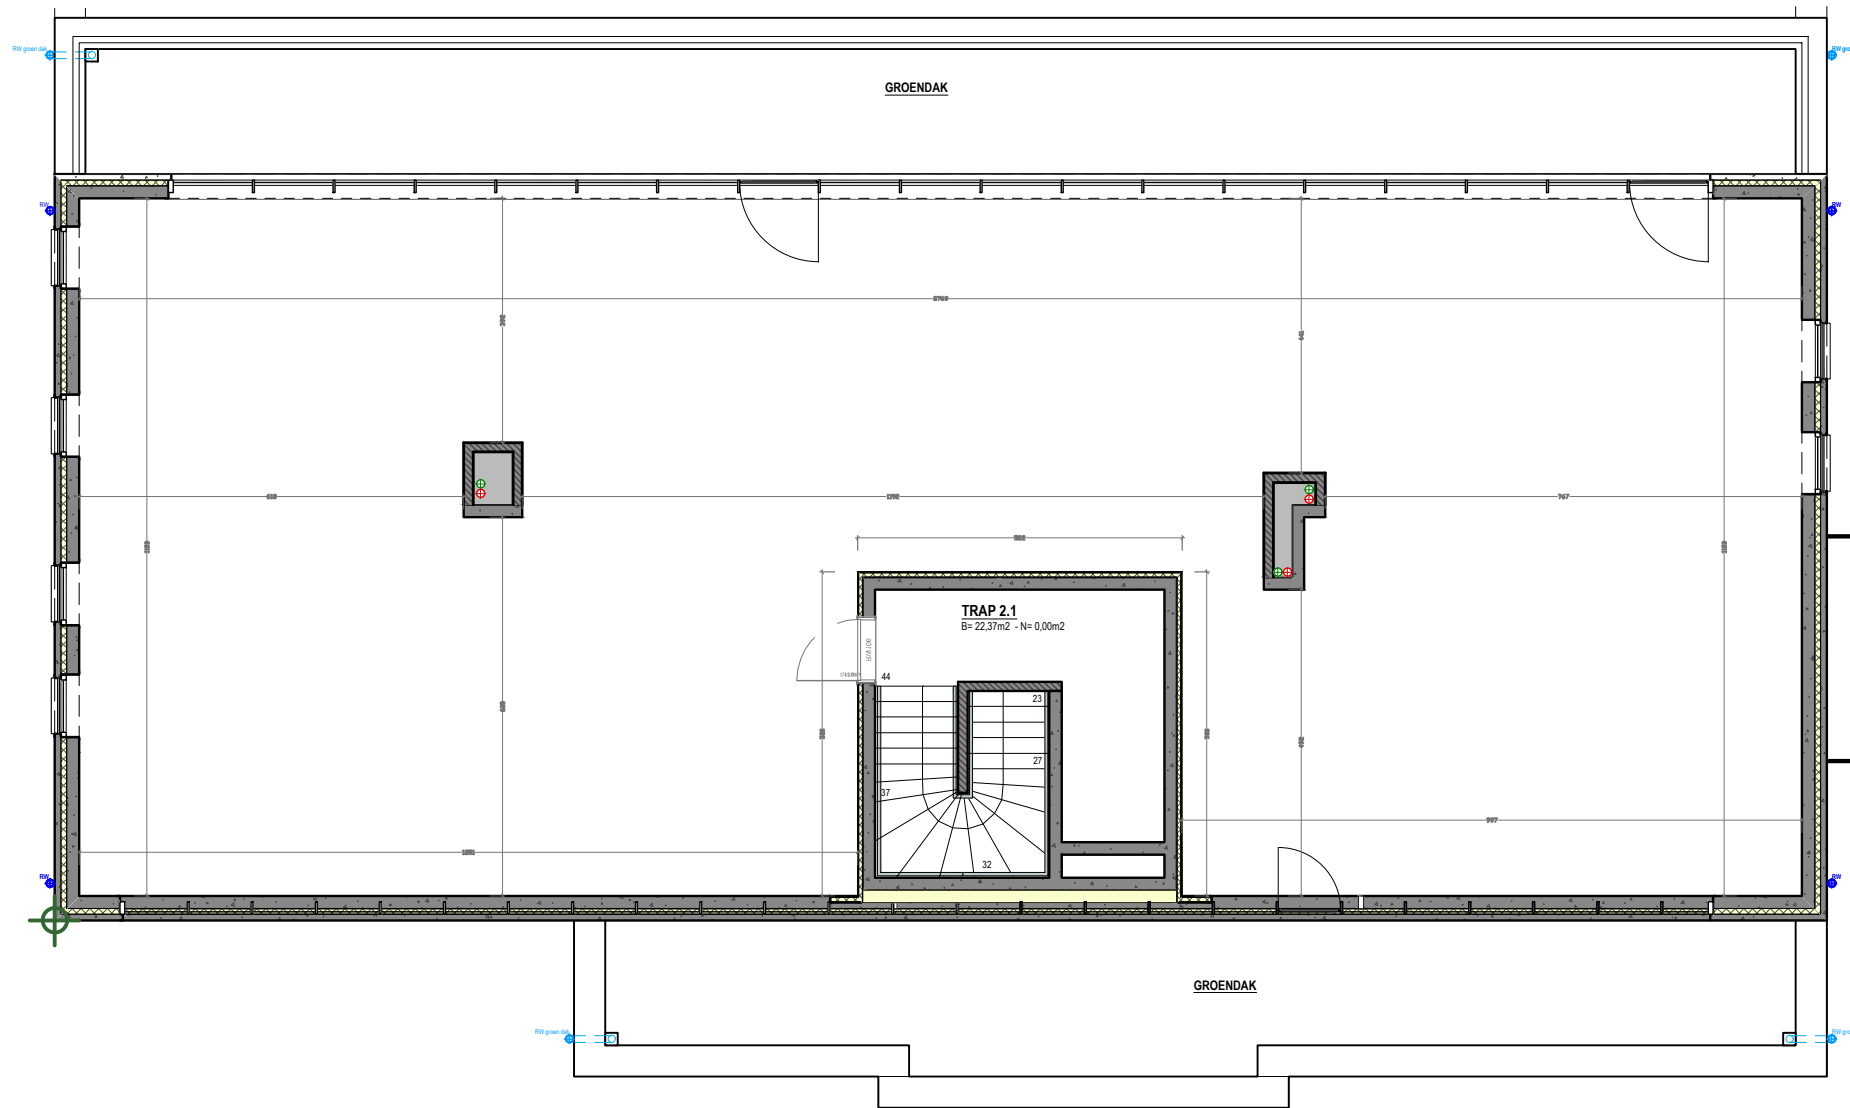

Sanitaire voorzieningen en afmetingen op plattegronden zijn alleen ter referentie. Meubilair is niet inbegrepen.